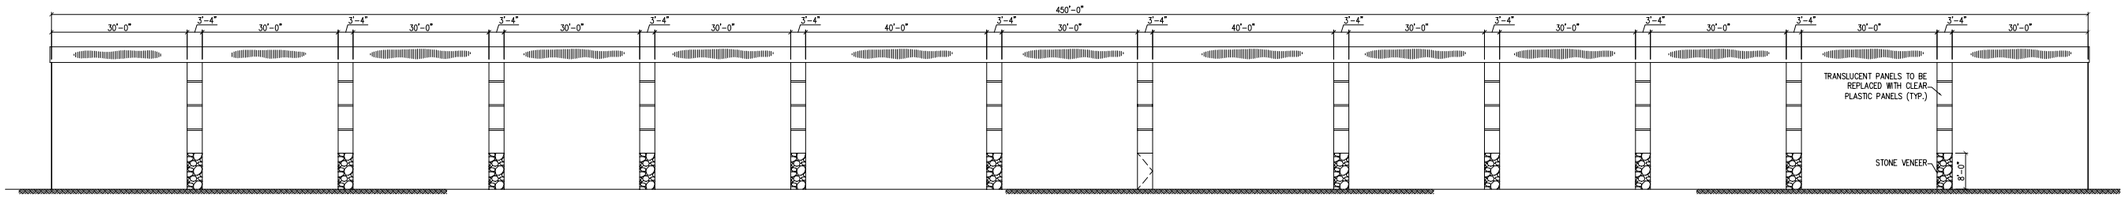

1 / A - 2 **FRONT ELEVATION**
SCALE: 1/16"=1'-0"

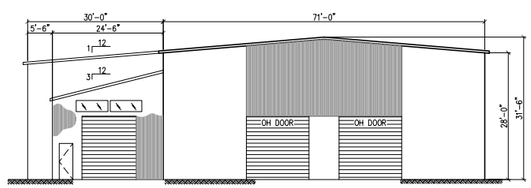

2 / A - 2 **NORTH SIDE ELEVATION**
SCALE: 1/16"=1'-0"

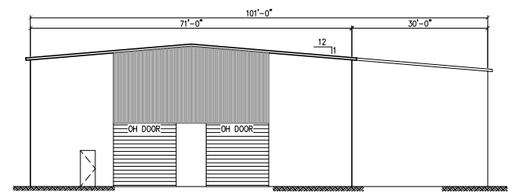

3 / A - 2 **SOUTH SIDE ELEVATION**
SCALE: 1/16"=1'-0"

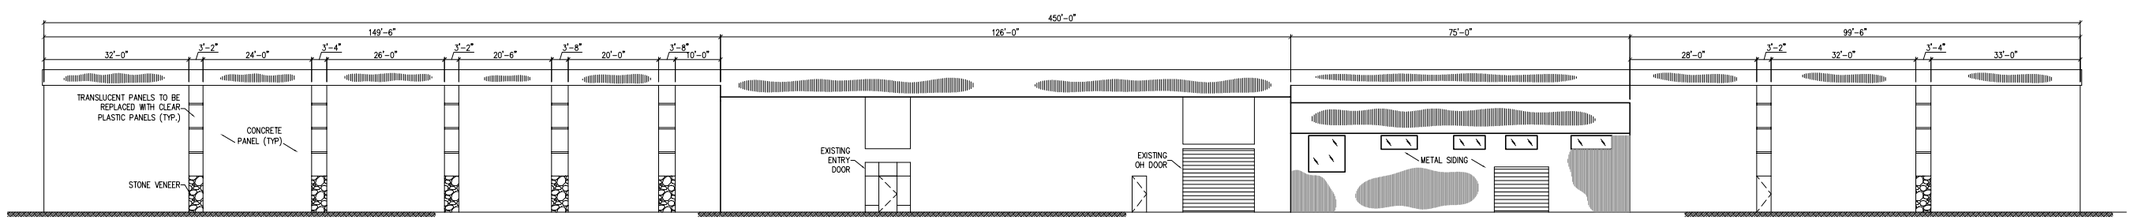

4 / A - 2 **REAR ELEVATION**
SCALE: 1/16"=1'-0"

ZARECKI & ASSOCIATES, L.L.C.
CONSULTING ENGINEERS - LAND SURVEYORS
ARCHITECTS
11 West Main St.
Pawling, NY 12564
845.855.3771
845.855.3772 (fax)
Ridgefield, CT 06877
203.438.7094
CURT M. JOHNSON, R.A.
N.Y. LIC. NO. 028457

No.	Date	Description	By
-	-	-	-

Client Name: 2108 ROUTE 22, LLC.
2108 N.Y.S. ROUTE 22, TOWN OF DOVER, NEW YORK

Drawing Name: ELEVATIONS

Approved By: JZ
Checked By: JZ/CJ
Drawn By: AB/JM
Scale: 1/16" = 1'-0"
Date: 03/10/2015
Project Number: –
Drawing Number: A-2